




縦張り工法 袖看板

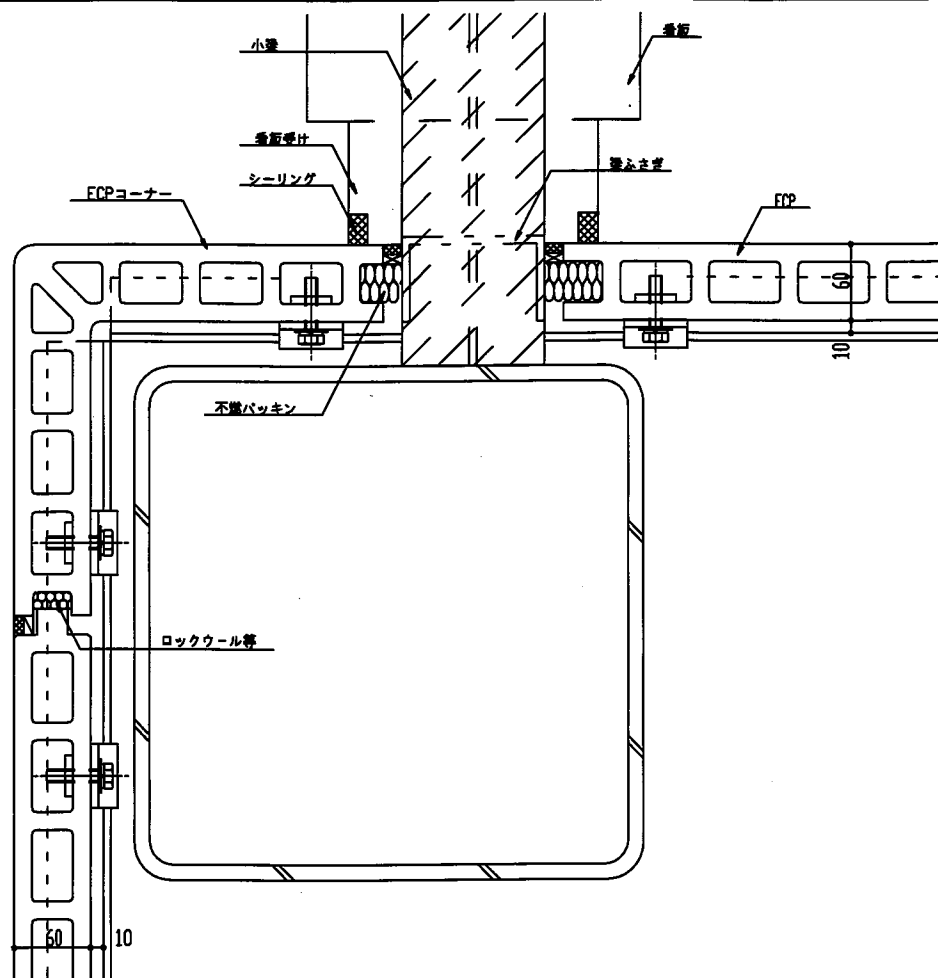


縦張り工法 文字看板（縦目地をまたぐ場合）

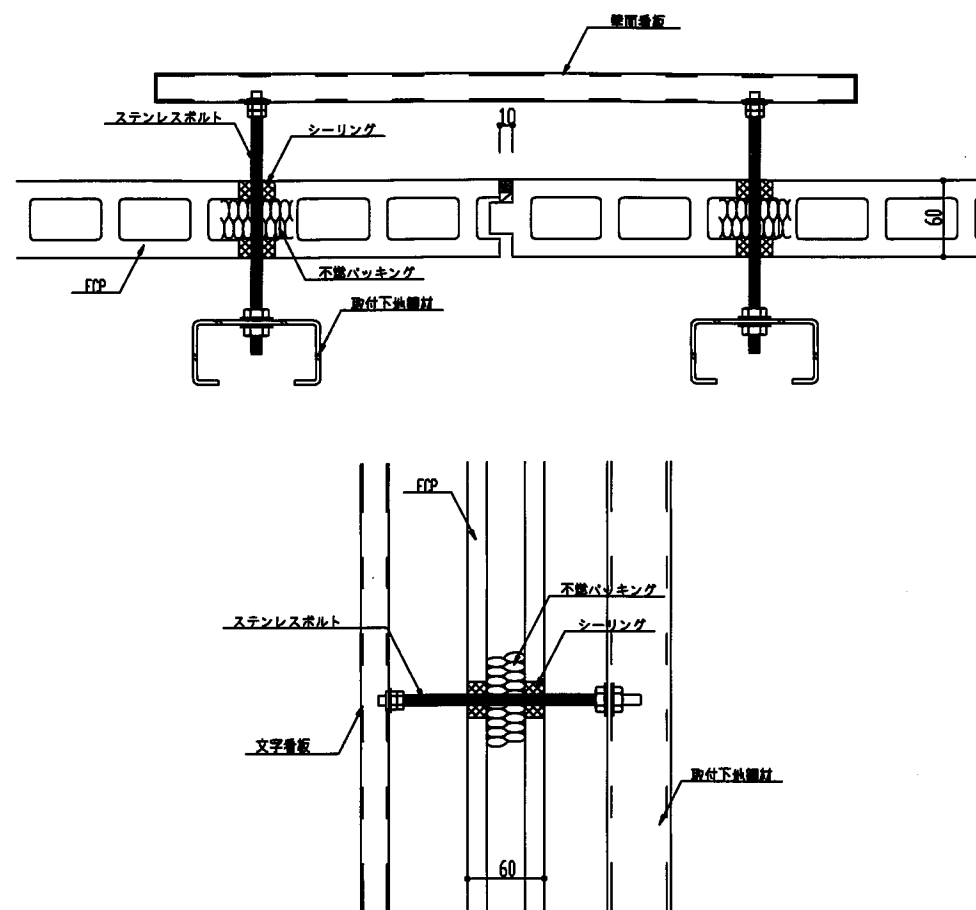


縦張り工法 壁面看板（縦目地をまたがない場合）

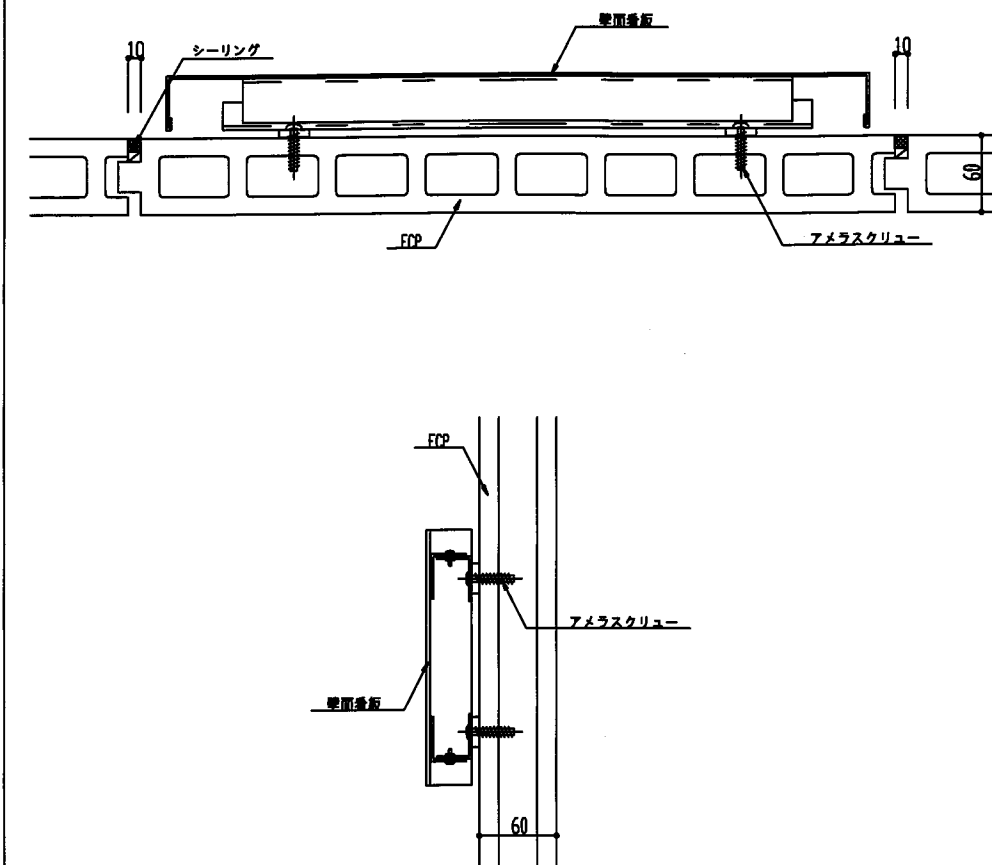

縦張り工法 換気扇

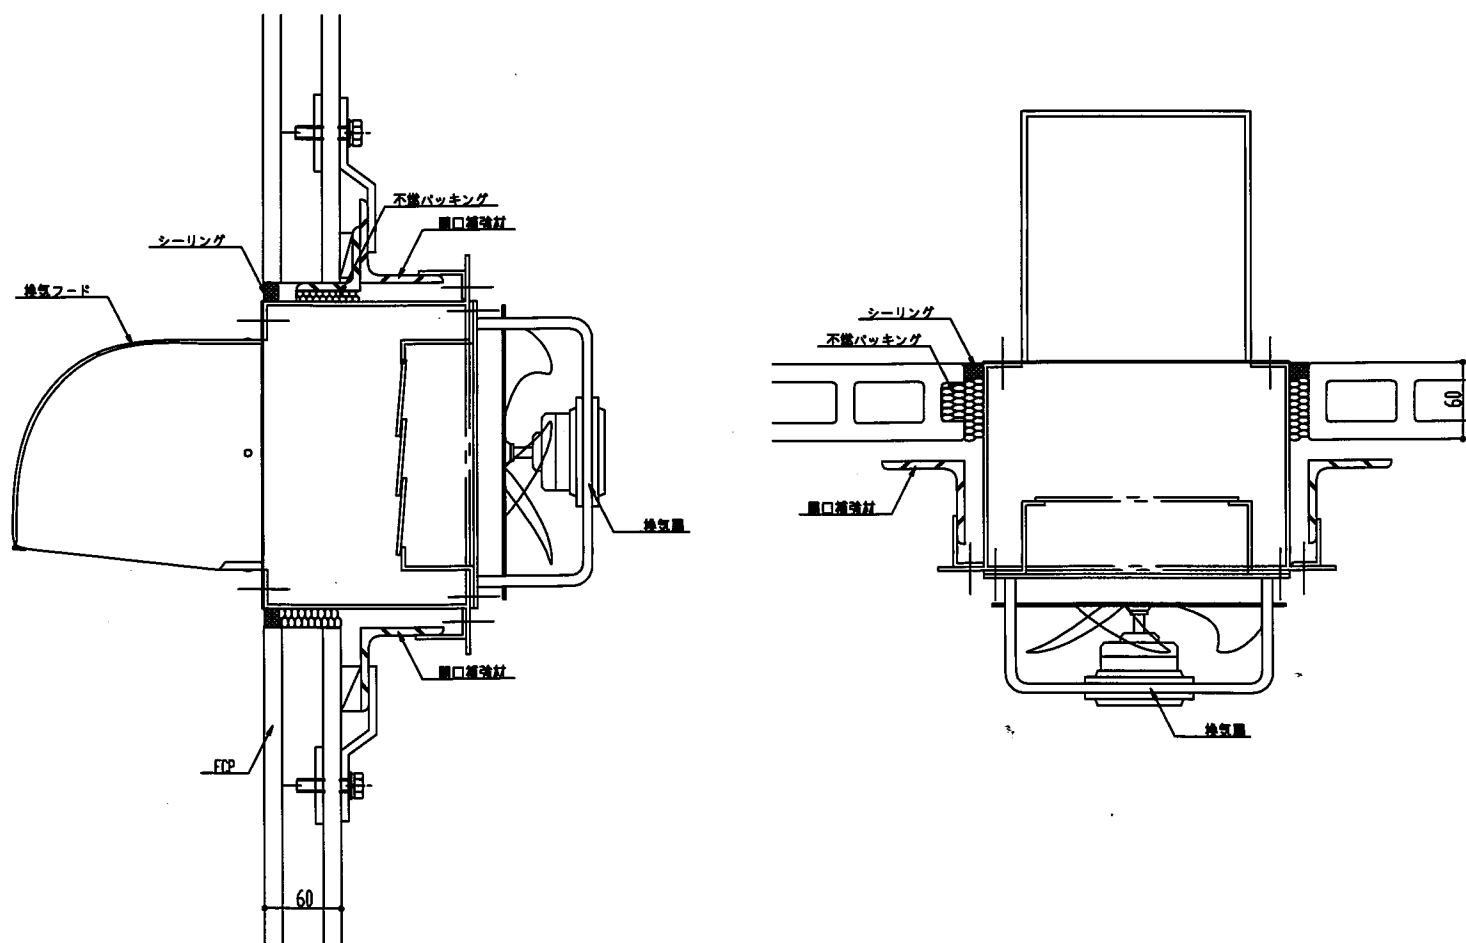

縦張り工法 ハンガーレール

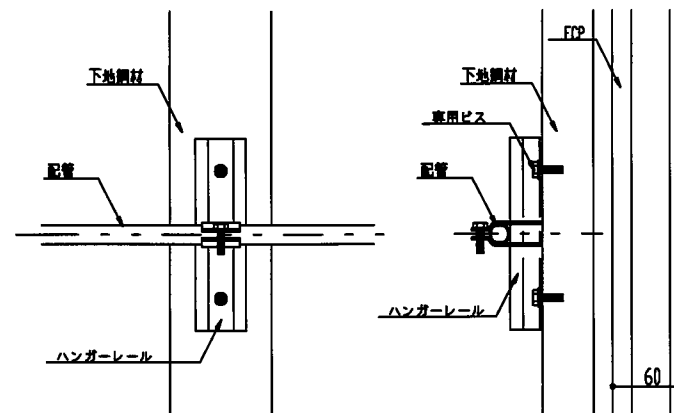

縦張り工法 サドル（サドルベース）

